

COMUNE DI
CAPALBIO
(PROVINCIA DI GROSSETO)

VARIANTE
PIANO DI LOTTIZZAZIONE
(ART. 112 L.R.T. 65/2014)

OGGETTO: TRASFORMAZIONE DEL CAMPEGGIO "CAPALBIO" IN
VILLAGGIO TURISTICO.

UBICAZIONE: COMUNE DI CAPALBIO, LOC. Poggetti

PROPRIETA': SOC. Ceravolo S.a.s. di Marianna Ceravolo
Via Giacomo Pullino, 72
00154 Roma
P. Iva: 05758851009


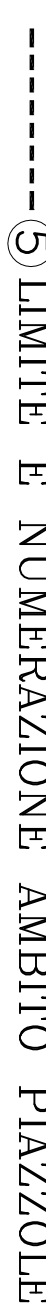
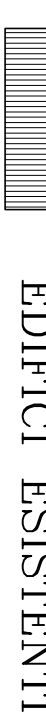

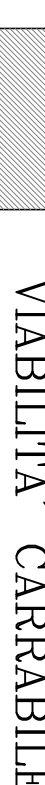
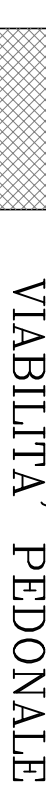




TECNICO: architetti
Michele Basta, Alberto Rainaldi
Via Anna Magnani, 6/20
58100 Grosseto

TITOLO: STATO VIGENTE
Planimetria Generale allegata al Piano di
Lottizzazione approvato con
Delibrazione di C.C. n. 47 del 31/08/2004
(Riferimento: Tavola 2 "Schema Planimetria di Progetto"
allegata al P.d.l. approvato)

TAV. N.:
1
SCALA:
1/500

Dicembre 2018

LEGENDA

	LIMITE AREA VILLAGGIO
	⑤ LIMITE E NUMERAZIONE AMBITO PIAZZOLE
	EDIFICI ESISTENTI
	PIAZZOLE
	VIABILITA' CARRABILE
	VIABILITA' PEDONALE
	PARCHEGGI
	AREE A VERDE
	AREA A VERDE ATTREZZATO
	AREA PER SERVIZI ACCESSORI AL VILLAGGIO



SCHEMA PLANIMETRIA DI PROGETTO

Scala 1:500