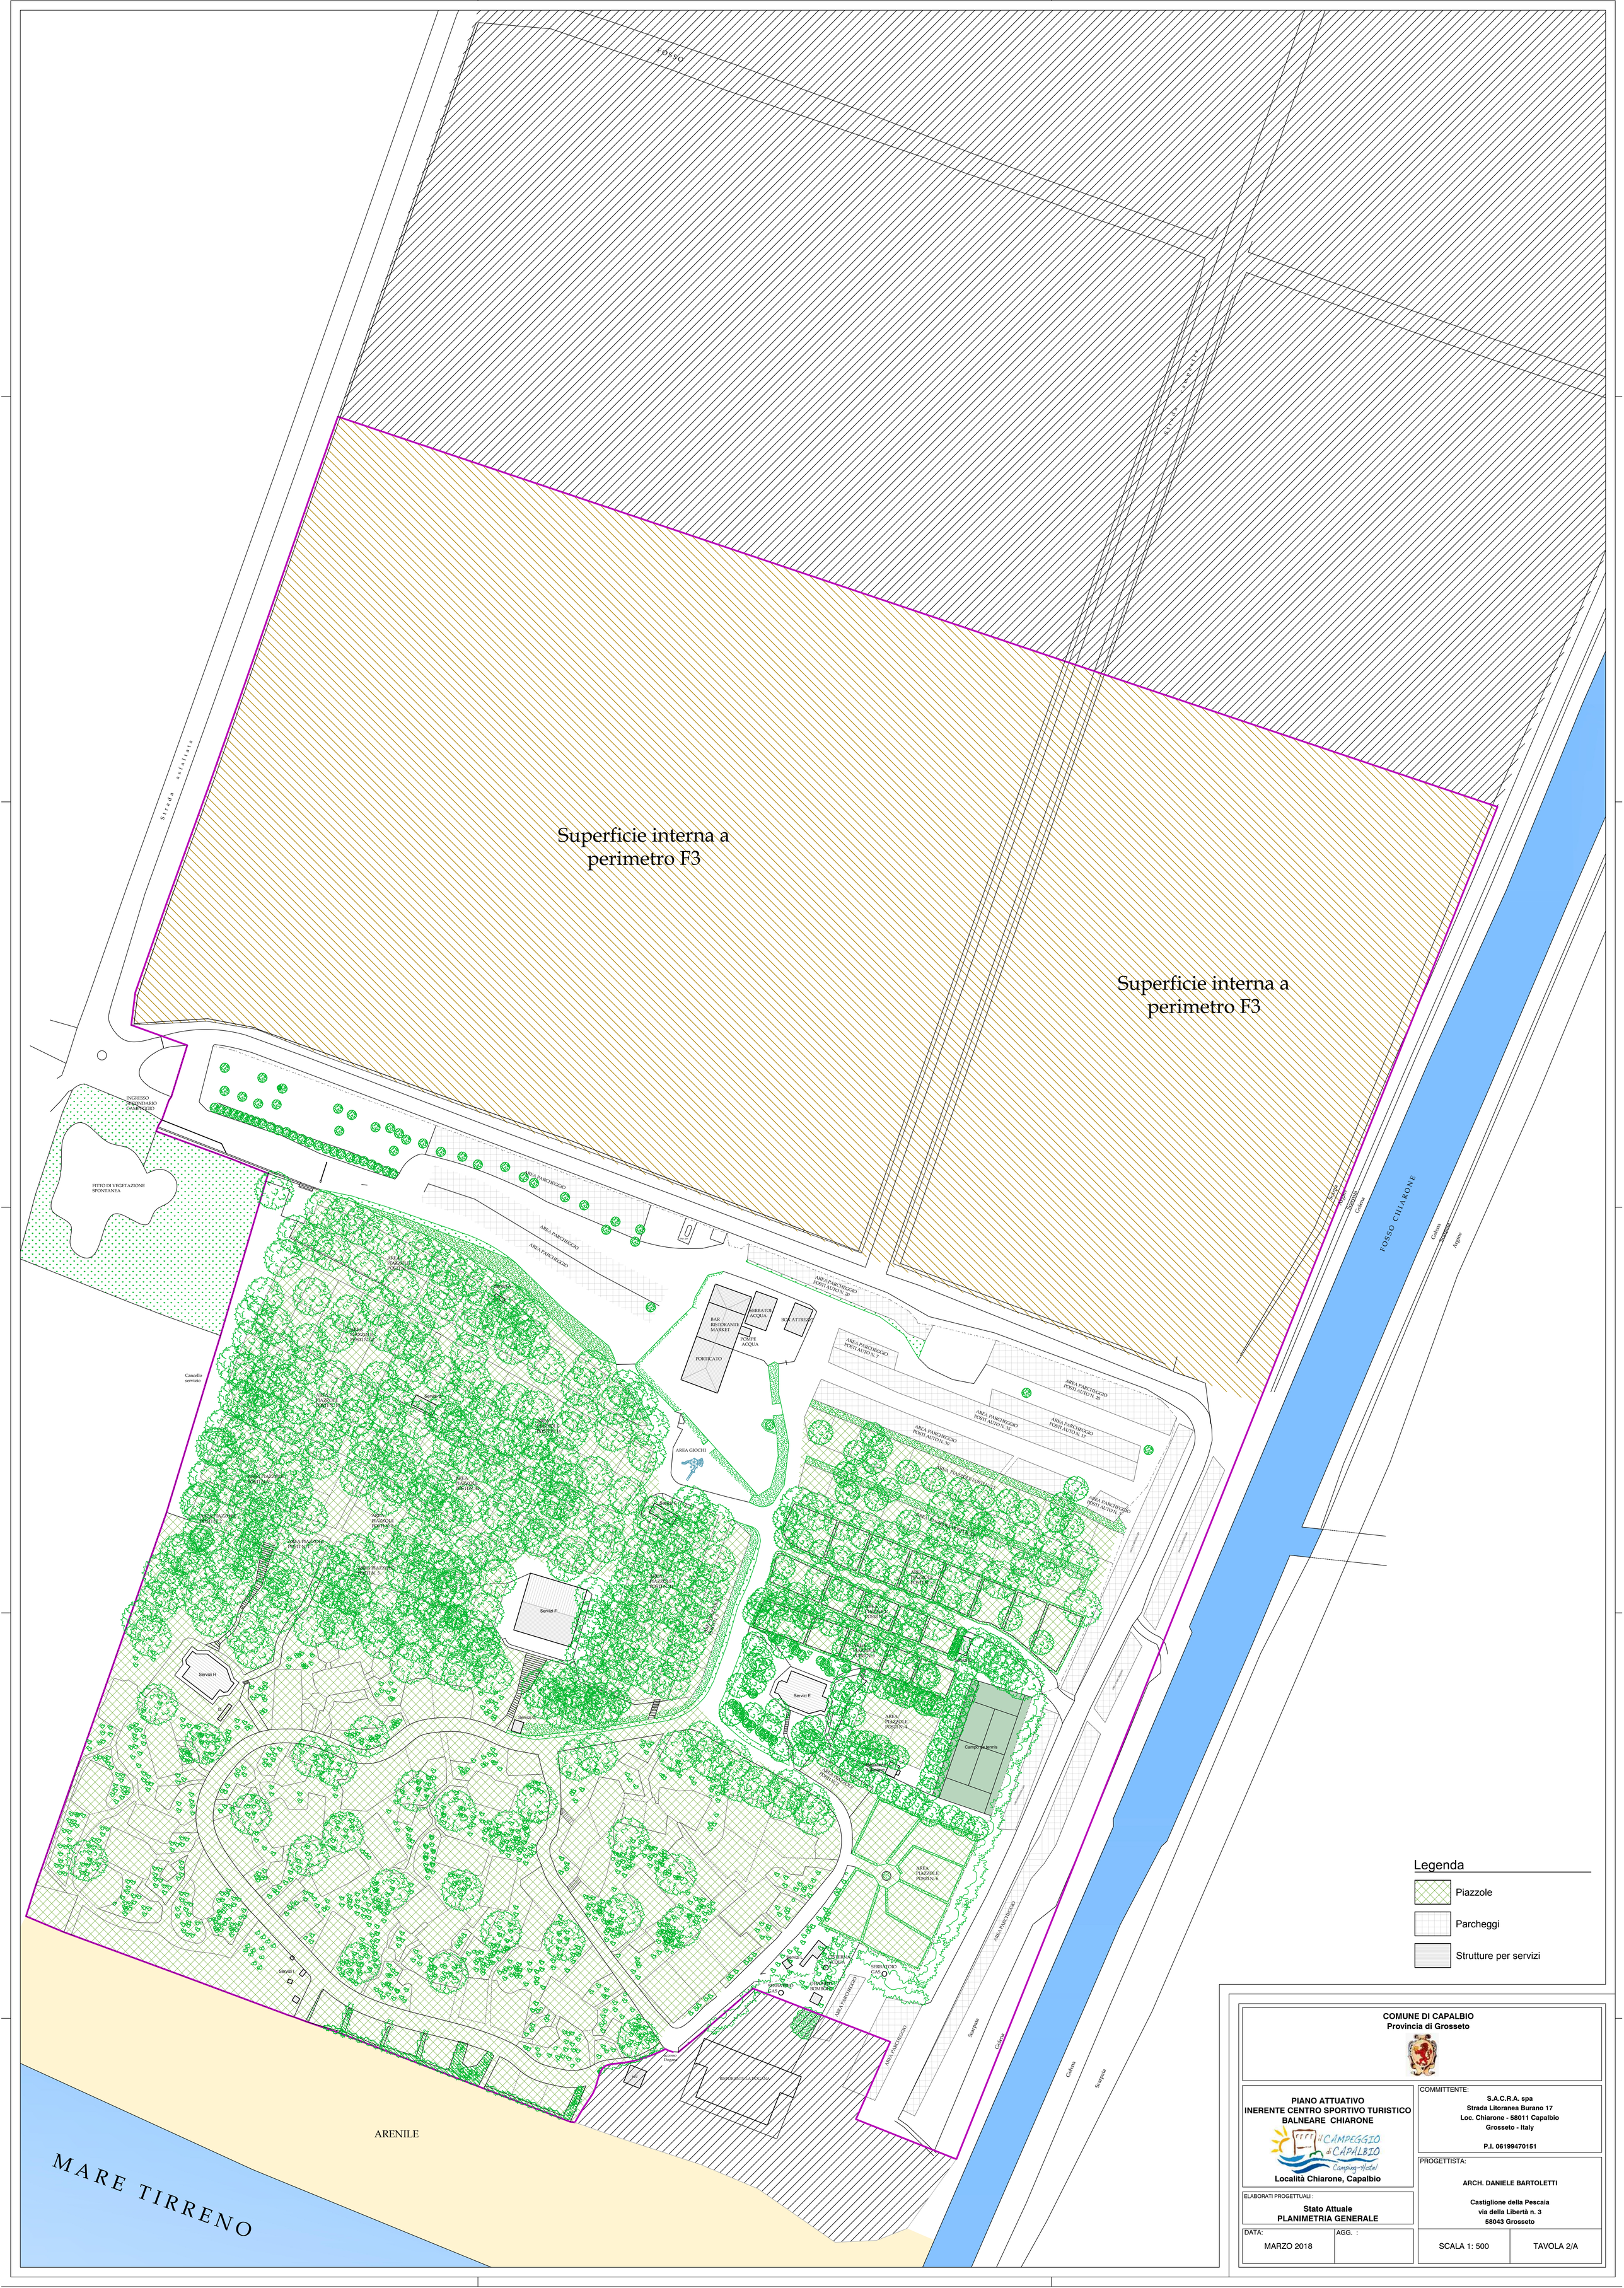
Fosso
Strada asfaltata
Superficie interna a perimetro F3
Superficie interna a perimetro F3
FOSSO CHIARONE
Scarpata
Argine
Golena
INGRESSO SECONDARIO CAMPEGGIO
FITTO DI VEGETAZIONE SPONTANEA
AREA PARCHEGGIO
AREA PARCHEGGIO
AREA PARCHEGGIO
AREA PIAZZOLE POSTI N. 2
AREA PIAZZOLE POSTI N. 3
AREA PIAZZOLE POSTI N. 4
AREA PIAZZOLE POSTI N. 5
AREA PIAZZOLE POSTI N. 6
AREA PIAZZOLE POSTI N. 7
AREA PIAZZOLE POSTI N. 8
AREA PIAZZOLE POSTI N. 9
AREA PIAZZOLE POSTI N.